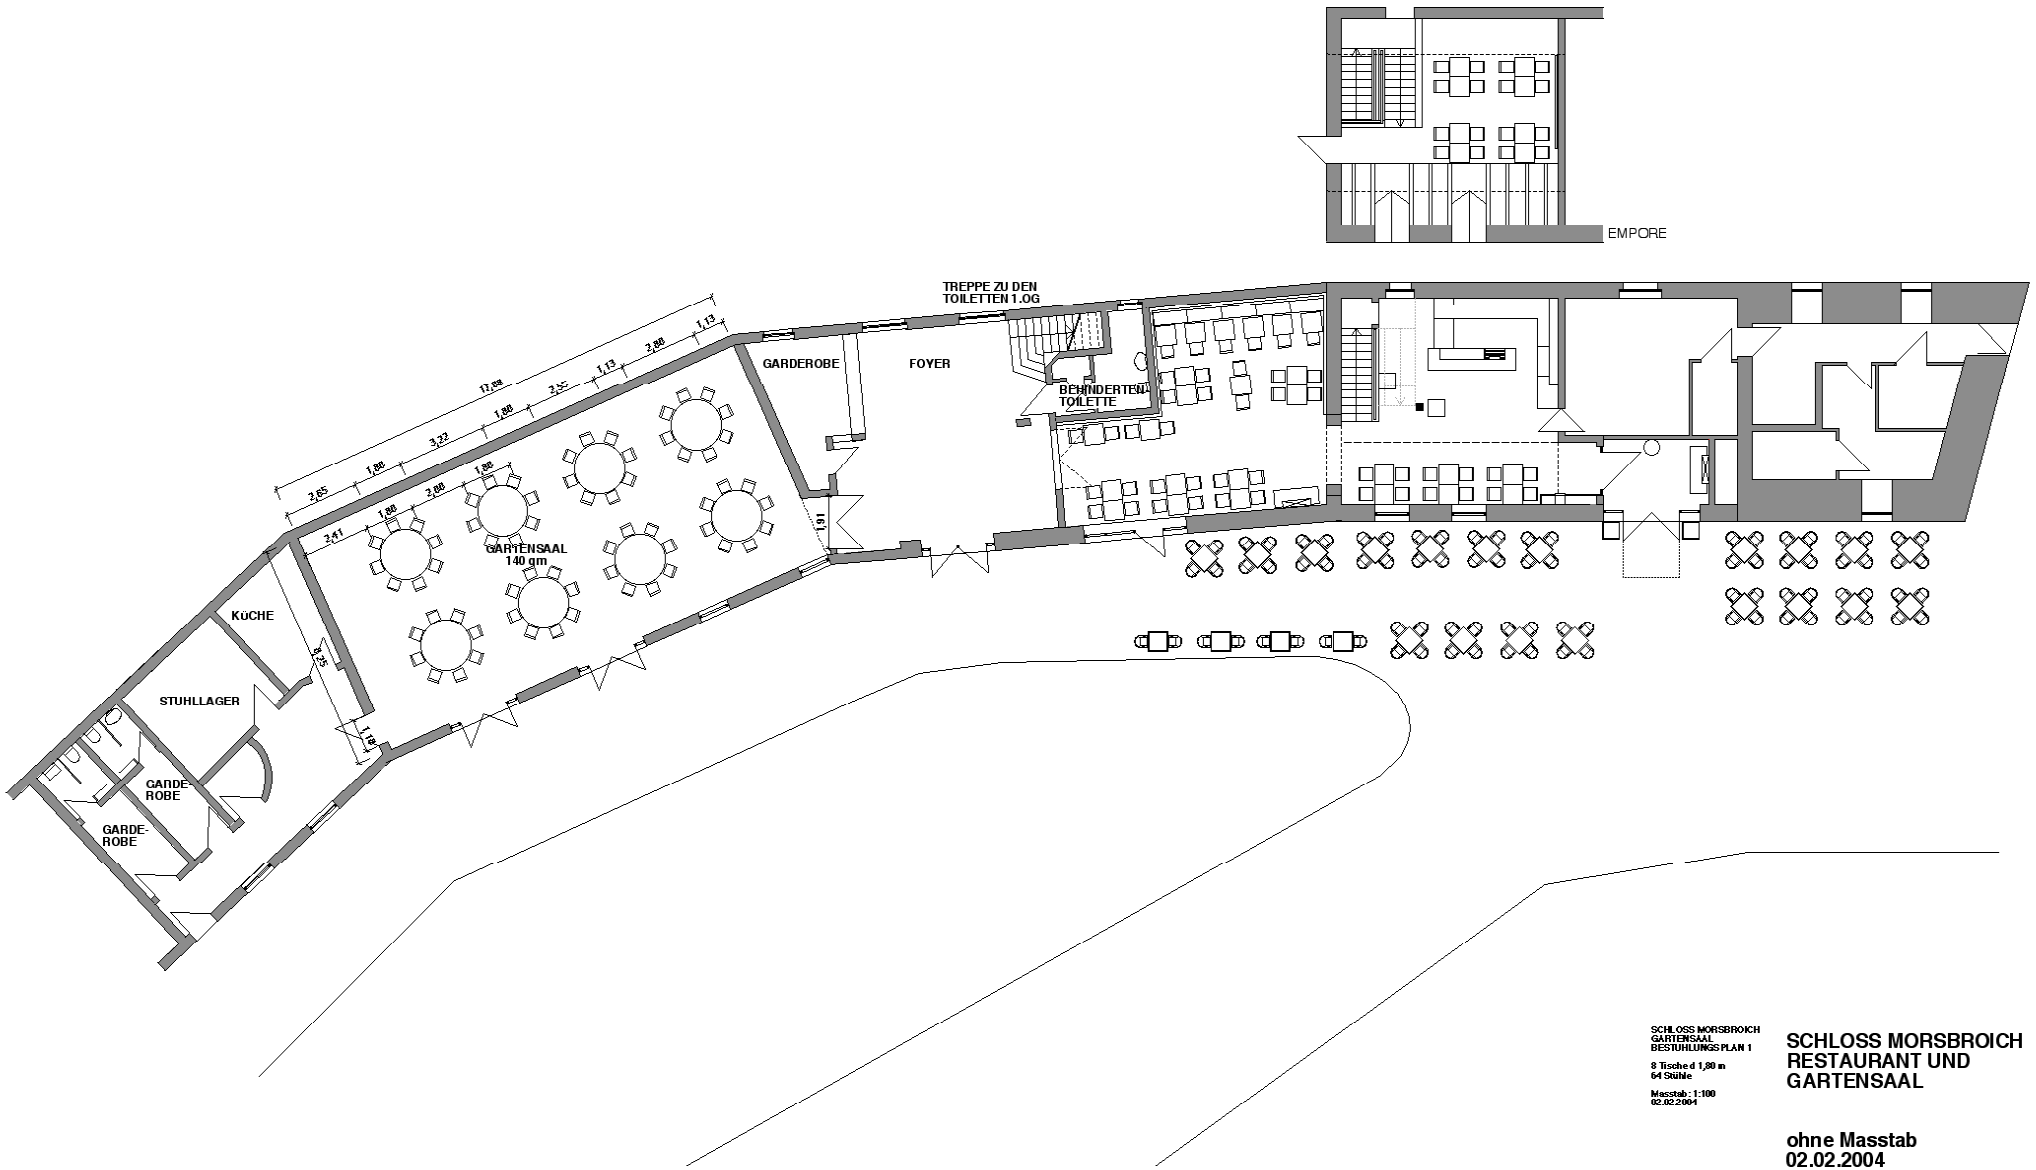

SCHLOSS MORSBROICH
GARTENSAAL
BESTUHLUNGSPLAN 1

8 Tische d 1,80 m
64 Stühle

Masstab : 1:100
02.02.2004

SCHLOSS MORSBROICH
RESTAURANT UND
GARTENSAAL

ohne Masstab
02.02.2004